




# **ЖК "Щасливий" Platinum Львов**

**platinum.lviv.ua**

067 664 07 86

032 294 95 43

**Планировка 3 комнатной квартиры в доме на ул.  
Вячеслава Черновола — №81**

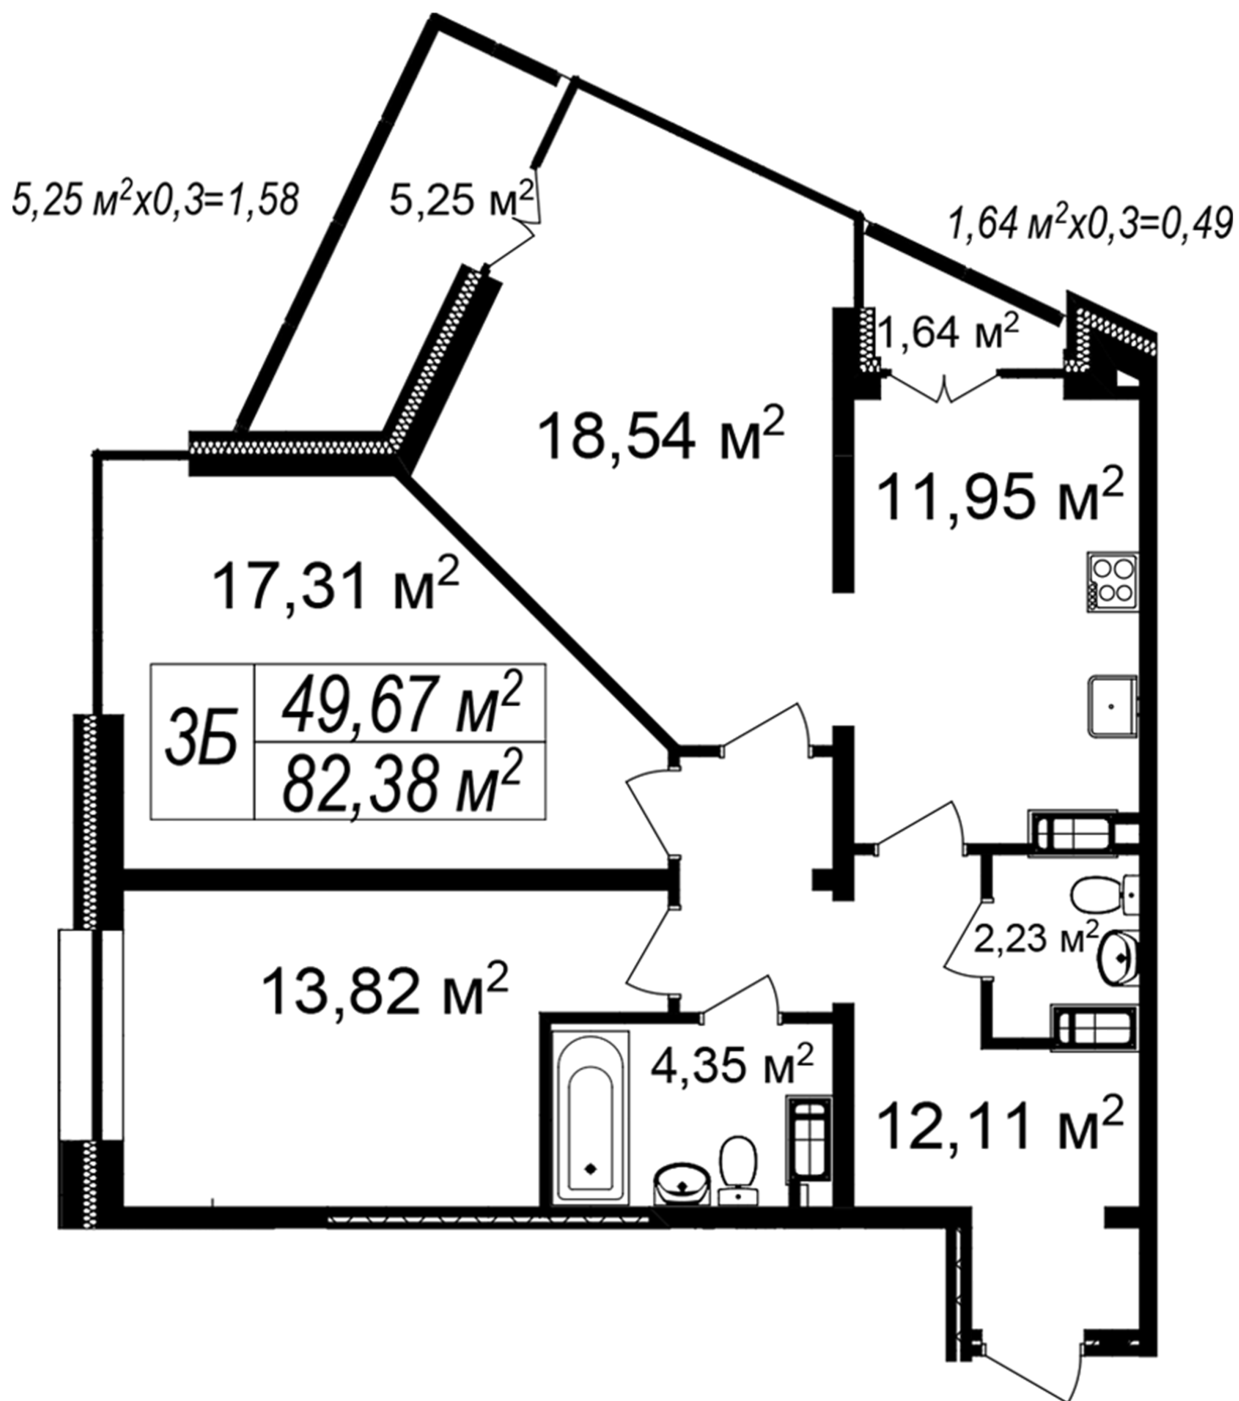

### Тип планировки: №81

Дом Вячеслава Черновола  
3 комнатная, 8 Этаж

### Характеристики

Общая площадь: 82.38 м²  
Жилая площадь: 49.67 м²  
Площадь кухни: 11.95 м²