




ЖК "Щасливий Platinum" Львів

platinum.lviv.ua

097 167 00 77

**Планування 3 кімнатної квартири в будинку на вул.
В'ячеслава Чорновола — №81**

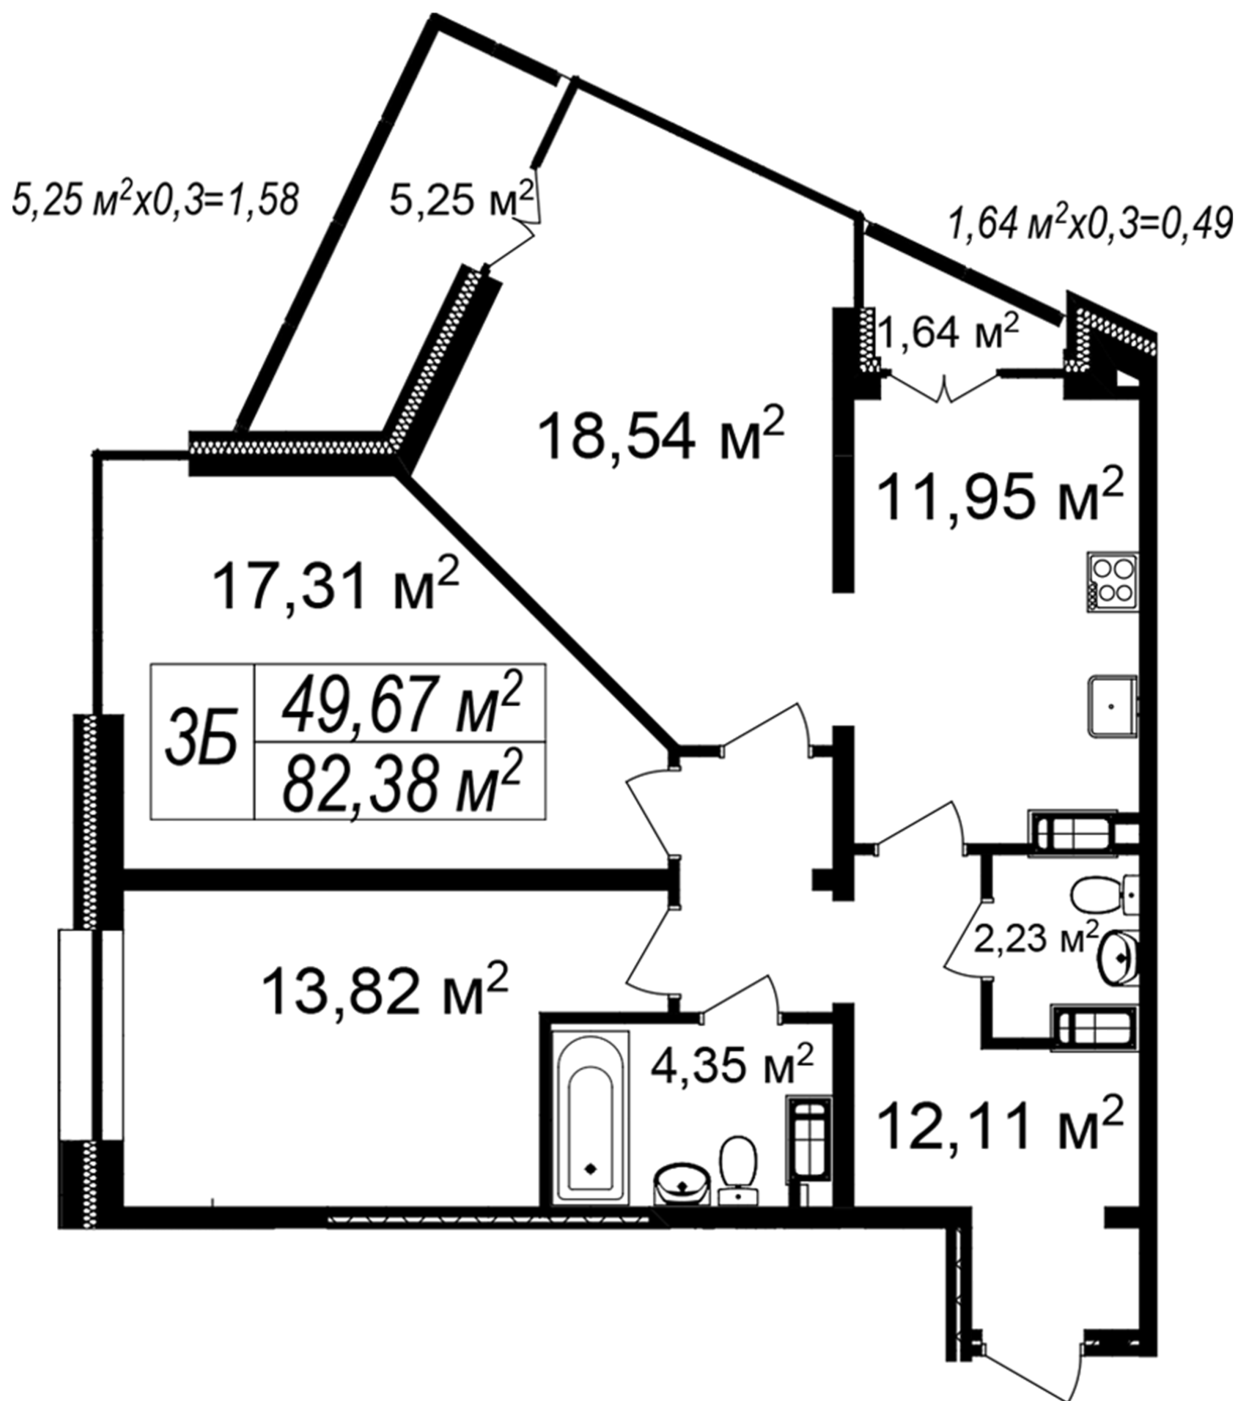

Тип планування: №81

Будинок В'ячеслава Чорновола
3 кімнатна, 8 Поверх

Характеристики

Загальна площа: 82.38 м²

Житлова площа: 49.67 м²

Площа кухні: 11.95 м²