




# **ЖК "Щасливий Platinum" Львів**

**platinum.lviv.ua**

097 167 00 77

**Планування 3 кімнатної квартири в будинку на вул.  
В'ячеслава Чорновола — №81**

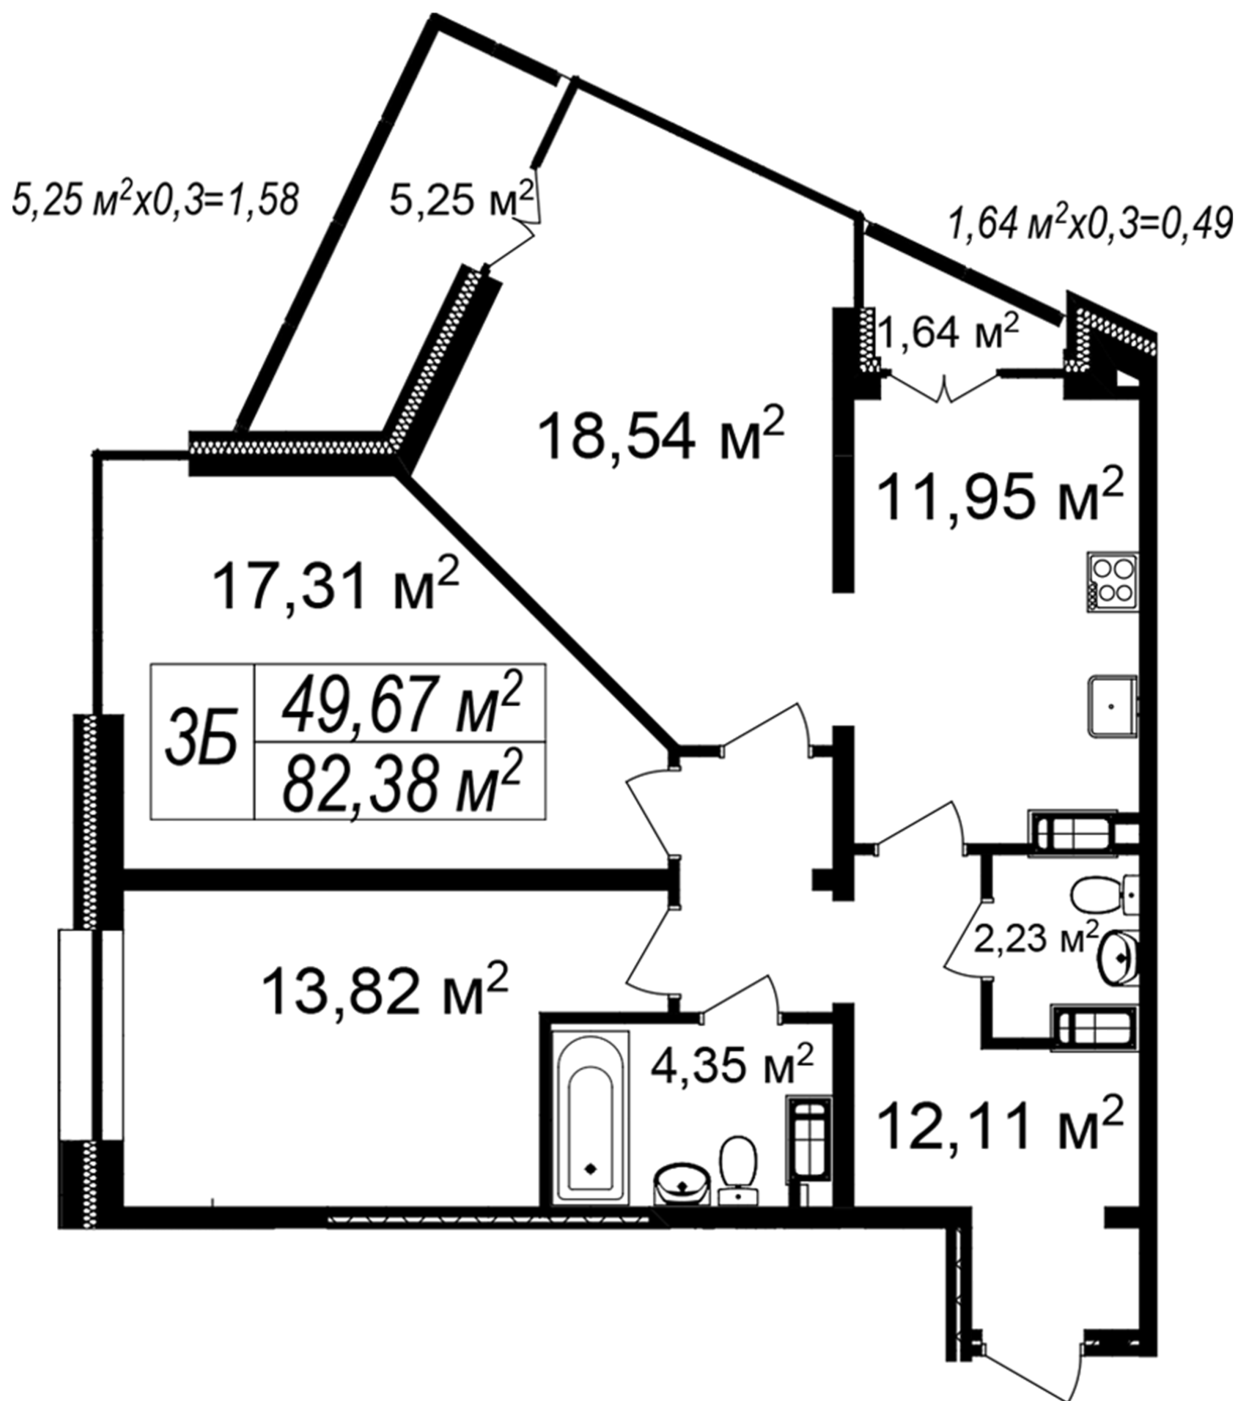

### Тип планування: №81

Будинок В'ячеслава Чорновола  
3 кімнатна, 16 Поверх

### Характеристики

Загальна площа: 82.38 м<sup>2</sup>

Житлова площа: 49.67 м<sup>2</sup>

Площа кухні: 11.95 м<sup>2</sup>